

工 事 番 号							
設計年度	令和3年度		道路災害復旧工事（八幡町宮内里道） 災害復旧事業 三原市八幡町宮内 平成30年 災害 仕 様 書				
施工月日	令和 年 月 日						
施工方法	請 負						
工事期間							
工 事 概 要			起 工 理 由				
施工延長 L＝16.0m 土工 一式 擁壁工（かごマット） L＝74.0m							

特 記 仕 様 書

第 1 章 総則

第 1 節 適 用

- 1 本特記仕様書は，三原市八幡町宮内 道路災害復旧工事(八幡町宮内里道)に適用する。
- 2 本特記仕様書に記載のない事項については，次によるものとする。

・土木工事共通仕様書 令和 3 年 8 月 広島版

※土木工事共通仕様書は「広島県の調達情報」に掲載している。(https://chotatsu.pref.hiroshima.lg.jp/)

・その他関連規格類

第 2 章 施工条件

第 1 節 用地

- 1 原形復旧とする。

第 2 節 施工時間（施工に際しては地元調整を十分に行ったうえで作業を進めること。）

- 1 施工時間 8:00～17:00（作業可能時間）

第 3 節 安全対策

- 1 保安施設

工事標示板 現道工事における保安施設のうち，「工事標示板」の標準様式については，土木工事共通仕様書のとおりとすること。

工事情報看板等 路上工事に関する情報を歩行者や工事現場周辺の住民に周知するため，工事情報看板及び工事説明看板を設置すること。標準様式は土木工事共通仕様書のとおりとすること。

第 4 節 工事用道路

- 1 一般道路

使用期間 工事施工期間

使用時間 8 時～ 1 7 時

工事中・後の処置 随時 清掃, 工事後 舗装欠損部補修（工事前・後の写真により監督員と協議すること。）

第5節 その他

1 工事用機資材の仮置き

受注者が責任を持って確保すること。

第3章 設計金額

第1節 排出ガス対策型建設機械の使用促進

土木工事共通仕様書（令和3年8月 広島版）『1-1-1-31 環境対策』で使用を義務付けている排出ガス対策型建設機械においては、排出ガス対策型（第2次基準値）以上の建設機械の使用に努めること。

なお、使用する排出ガス対策型建設機械について、基準値による設計変更は行わない。

第4章 工事保険等

1 工事保険等

受注者は、本工事において第三者に与えた損害を補填する保険又はその他必要とする建設工事に関連する保険等に参加しなければならない。また、加入した保険等については、保険証券の写し（保険以外の場合はそれに代わるもの）を監督員に提出すること。なお、加入に必要な保険料等は、設計で現場管理費に見込んでいる。

2 法定外の労災保険の付保

（1）受注者は、本工事に従事する者の業務上の負傷等に対する補償に必要な金額を担保するための保険契約（以下「法定外の労災保険」という。）を付保しなければならない。

（2）受注者は、建設工事請負契約約款第54条に基づき、法定外の労災保険契約を締結したときは、その証券またはこれに代わるものを速やかに監督員に提示しなければならない。

（3）法定外の労災保険は、政府の労働災害補償保険とは別に上乗せ給付等を行うことを目的とするものであり、（公財）建設業福祉共済団、（一社）建設業労災互助会、全日本火災共済協同組合連合会、（一社）全国労働保険事務組合連合会又は保険会社との間で、労働者災害補償保険法に基づいて契約を締結しているものとする。

第5章 その他

本特記仕様書及び設計図書に明示していない事項、または、その内容に疑義が生じた場合は、監督員の指示を受けること。

工事数量総括表

頁0 -0001

費目・工種明細など	規格1・規格2	単位		数量	備考
本工事費					
道路改良		式		1	レベル1
道路土工		式		1	レベル2
掘削工		式		1	レベル3
掘削	土砂 上記以外(小規模) 標準	m3		60	レベル4
路床盛土工		式		1	レベル3
路床盛土	施工幅員2.5m未満	m3		40	レベル4
法面整形工		式		1	レベル3
法面整形(盛土部)	法面締固め有り 現場制約無し	m2		20	レベル4
残土処理工		式		1	レベル3
法面工		式		1	レベル2
植生工		式		1	レベル3
張芝	張芝 幅100cm ワラ付	m2		20	レベル4
擁壁工		式		1	レベル2
作業土工		式		1	レベル3
擁壁工		式		1	レベル3
かごマット	階段式 高さ50cm×幅120cm	m		74	レベル4
直接工事費					



三原市

工事数量総括表


頁0 -0002

費目・工種明細など	規格1・規格2	単位		数量	備考
共通仮設費率分					
共通仮設費計					
純工事費					
現場管理費					
工事原価					
一般管理費率分					
一般管理費計					
工事価格					
消費税相当額					
工事費計					

図面番号	1/1	縮尺	図	示
工 種	道路災害復旧工事			
種 別	設 計 図 面		番号	1/1
路線 河川 名	八幡町宮内里道			
工事箇所	三原市八幡町宮内 地内			
三 原 市				

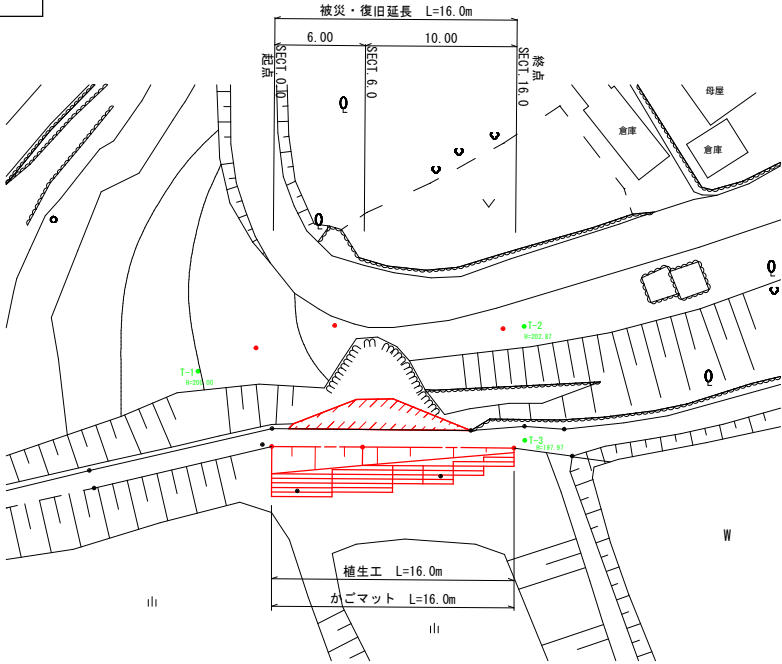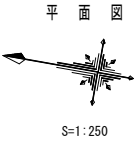


縦断図

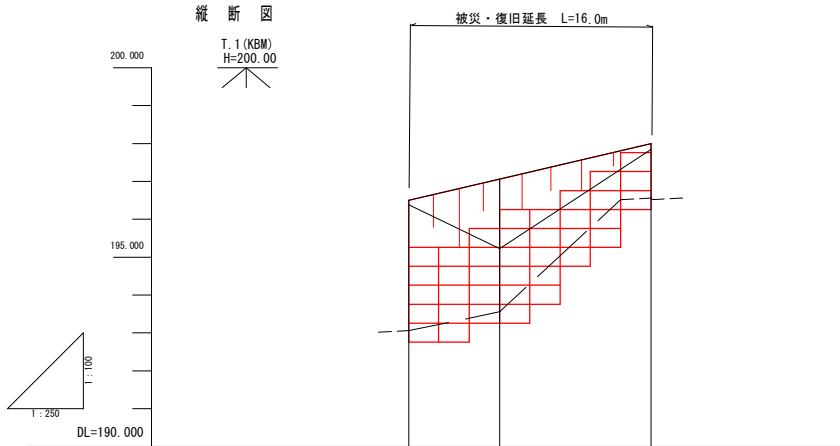


勾 配			
計 画 高	196.50	197.06	198.00
盛 切 高	0.12	1.83	0.15
地 盤 高	196.38	195.23	197.85
追 加 距 離	0.00	6.00	16.00
点 間 距 離	0.00	6.00	10.00
測 点 番 号	SECT. 0.0	SECT. 6.0	SECT. 16.0

展開図

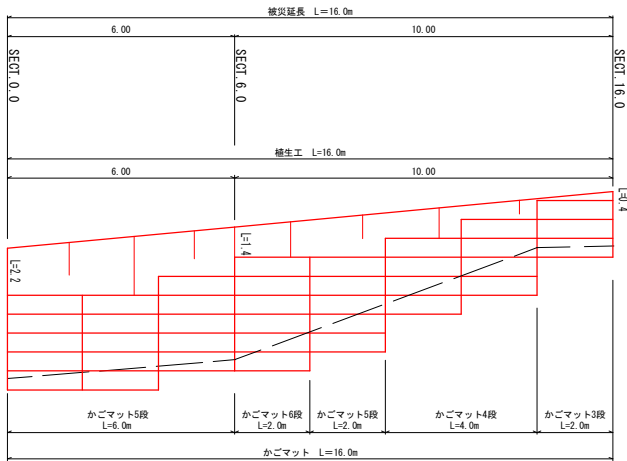

構造図

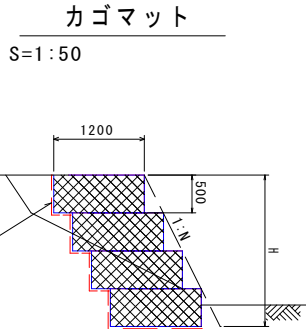


横断図

DL=195.00


SECT. 16.0

GH=197.85
FH=198.00

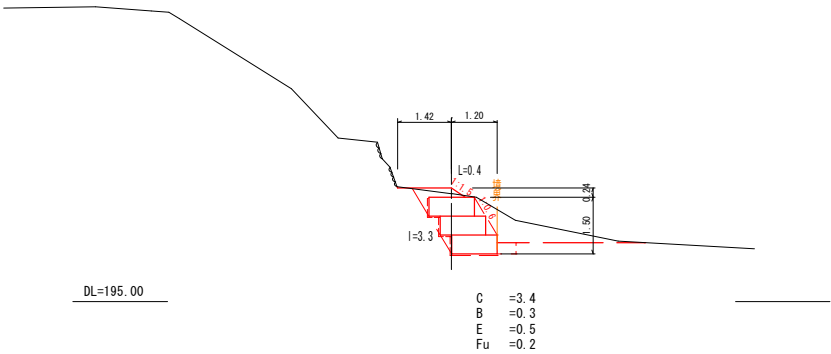


SECT. 6.0

GH=195.23
FH=197.06

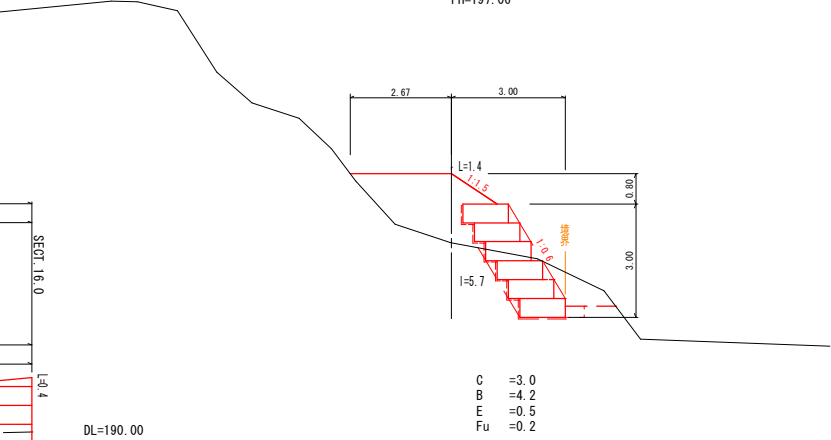

SECT. 0.0

GH=196.38
FH=196.50

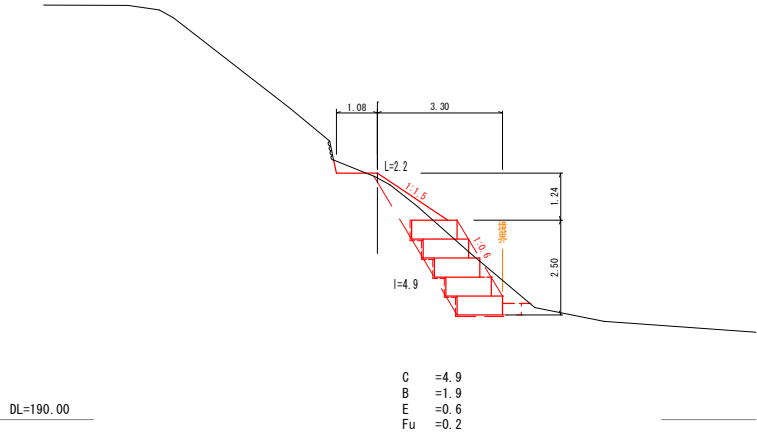

参考資料

道路災害復旧工事（八幡町宮内里道）

三原市八幡町宮内

総括情報表

頁0 -0001

変更回数 適用単価地区 単価適用日	0 59 三原市 00-04.01.01(0)		《凡例》 Co …コンクリート As …アスファルト DT …ダンプトラック BH …バックホウ CC …クローラクレーン TC …トラッククレーン RTC…ラフテレーンクレーン
諸経費体系	1 公共(一般)		
	当世代	前世代	
工種 施工地域・工事場所区分 復興補正区分 週休補正区分 現場事務所等の貸与区分 I C T補正区分 冬期補正係数 緊急工事区分 前払金支出割合区分 契約保証区分	04 道路改良工事 00 補正なし 00 補正なし 00 補正なし 00 補正なし 00 補正なし 00 補正なし 00 通常工事 0 % 00 補正無し 03 補正しない		
建設技能労働者や交通誘導員等の現場労働者にかかる経費として、労務費のほか各種経費（法定福利費の事業者負担額，労務管理費，安全訓練等に要する費用等）が必要であり，本積算ではこれらを現場管理費等の一部として率計上している。			

本工事費 内訳表

頁0 -0002

費目・工種・施工名称など	数量	単位	単価	金額	備考
本工事費					X1000
道路改良					Y1E01 レベル1
	1	式			
道路土工					Y1E0101 レベル2
	1	式			
掘削工					Y1E010101 レベル3
	1	式			
掘削 土砂 上記以外(小規模) 標準	60	m3			Y1E01010101レベル4
掘削 土砂 上記以外(小規模) 標準	60	m3			SPK21040001 00
					単第0 -0001 表
路床盛土工					Y1E010105 レベル3
	1	式			
路床盛土 施工幅員2.5m未満	40	m3			Y1E01010501レベル4
路床盛土 施工幅員2.5m未満	40	m3			SPK21040005 00
					単第0 -0002 表

三原市

本工事費 内訳表

頁0 -0003

費目・工種・施工名称など	数量	単位	単価	金額	備考
法面整形工					Y1E010107 レベル3
	1	式			
法面整形(盛土部) 法面締固め有り 現場制約無し					Y1E01010702レベル4
	20	m2			
法面整形 盛土部 法面締固め有り 現場制約無し レキ質土,砂及び砂質土,粘性土					SPK21040024 00
	20	m2			単第0 -0003 表
残土処理工					Y1E010110 レベル3
	1	式			
土砂等運搬 土砂(岩塊・玉石混り土含む)					Y1E01011002レベル4
	20	m3			
土砂等運搬 小規模 土砂(岩塊・玉石混り土含む) DID区間無し 距離10.0km以下(7.5km超)					SPK21040002 00
	20	m3			単第0 -0004 表
残土等処分					Y1E01011003レベル4
	20	m3			
【直接工事費に含まれる処分費等】					#0041
受入費 土砂(岩塊・玉石混り土含む)					F0000000002 00
	20	m3			

三原市

本工事費 内訳表

頁0 -0004

費目・工種・施工名称など	数量	単位	単価	金額	備考
法面工	1	式			Y1E0104 レベル2
植生工	1	式			Y1E010401 レベル3
張芝 張芝 幅100cm ワラ付	20	m2			Y1E01040108レベル4
人工張芝 張芝 幅100cm ワラ付	20	m2			SPK21040032 00
擁壁工	1	式			単第0 -0005 表 Y1E0106 レベル2
作業土工	1	式			Y1E010601 レベル3
床掘り(掘削) 土砂	10	m3			Y1E01060101レベル4
掘削 土砂 上記以外(小規模) 標準	10	m3			SPK21040001 00
埋戻し 土砂 上記以外(小規模)	3	m3			単第0 -0001 表 Y1E01060103レベル4

三原市

本工事費 内訳表

頁0 -0005

費目・工種・施工名称など	数量	単位	単価	金額	備考
埋戻し 土砂 上記以外(小規模)	3	m3			SPK21040019 00 単第0 -0006 表
擁壁工	1	式			Y1E010606 レベル3
かごマット 階段式 高さ50cm×幅120cm	74	m			Y1A01071310レベル4
かごマット 設置 階段式 高さ50cm×幅120cm	74	m			SPK21040121 00 単第0 -0007 表
直接工事費 #0020計=支給品等(材料),無償貸付					
共通仮設費率分					Z0019
計算情報…… 対象額……… 率………					
共通仮設費計					
純工事費					

本工事費 内訳表

頁0 -0006

費目・工種・施工名称など	数量	単位	単価	金額	備考
現場管理費 計算情報…… 対象額……… 率………					
工事原価					
一般管理費率分 計算情報…… 対象額……… 率………					前払補正率…
一般管理費計					
工事価格					
消費税相当額 計算情報…… 対象額……… 率………					
工事費計					

施工単価表

掘削
土砂 上記以外(小規模)
機械構成比: 30.15%

SPK21040001

単第0 -0001 表

標準
労務構成比: 58.62%

材料構成比: 11.23%

市場単価構成比: 0.00%

1
標準単価:

m3 当り
1,114.80000

代表機労材規格(積算地区)	構成比	単価(積算地区)	代表機労材規格(東京地区)	単価(東京地区)	備考
バックホウ(クローラ型) 標準型・排2 山積0.28/平積0.2m3	30.15%		バックホウ(クローラ型) 標準型・排2 山積0.28/平積0.2m3		MTPC00062 MTPT00062
運転手(特殊)	58.62%		運転手(特殊)		RTPC00006 RTPT00006
軽油 パトロール給油,2~4KL積載車給油	11.23%		軽油1.2号パトロール給油		TTPC00013 TTPT00013
積算単価			積算単価		EP001
A=1 土砂 F=7 標準			B=5 上記以外(小規模)		

施工単価表

路床盛土
施工幅員2.5m未満
機械構成比: 0.90% 労務構成比: 98.86% 材料構成比: 0.24% 市場単価構成比: 0.00%

SPK21040005

単第0 -0002 表

1
標準単価:

m3 当り
5,798.70000

代表機労材規格(積算地区)	構成比	単価(積算地区)	代表機労材規格(東京地区)	単価(東京地区)	備考
<賃>振動ローラ(ハンドガイド式) 質量0.8～1.1t	0.90%		振動ローラ(舗装用) [ハンドガイド式] 質量0.8～1.1t		KTPC00008 KTPT00008
普通作業員	89.00%		普通作業員		RTPC00002 RTPT00002
特殊作業員	9.86%		特殊作業員		RTPC00001 RTPT00001
軽油 パトロール給油,2～4KL積載車給油	0.24%		軽油1.2号パトロール給油		TTPC00013 TTPT00013
積算単価			積算単価		EP001
A=1 施工幅員2.5m未満					

施工単価表

法面整形
盛土部 法面締固め有り 現場制約無し
機械構成比: 13.56% 労務構成比: 74.09% 材料構成比: 12.35% 市場単価構成比: 0.00%

SPK21040024
レキ質土,砂及び砂質土,粘性土

単第0 -0003 表
1
標準単価: 626.51000
m2 当り

代表機労材規格(積算地区)	構成比	単価(積算地区)	代表機労材規格(東京地区)	単価(東京地区)	備考
<賃>バックホウ(クローラ型) 山積0.8m3(平積0.6) 排出ガス対策型(第1,2,3次基準値)低騒音	13.56%		バックホウ クローラ型 山積0.8m3(平積0.6m3)		KTPC00018 KTPT00018
普通作業員	30.91%		普通作業員		RTPC00002 RTPT00002
運転手(特殊)	27.42%		運転手(特殊)		RTPC00006 RTPT00006
土木一般世話役	15.76%		土木一般世話役		RTPC00009 RTPT00009
軽油 パトロール給油,2~4KL積載車給油	12.35%		軽油1.2号パトロール給油		TTPC00013 TTPT00013
積算単価			積算単価		EP001
A=1 盛土部 C=2 現場制約無し E=1 -(全ての費用)			B=1 法面締固め有り D=2 レキ質土,砂及び砂質土,粘性土		

施工単価表

頁0 -0010

土砂等運搬
小規模 土砂(岩塊・玉石混り土含む)
機械構成比: 25.95% 労務構成比: 61.91% 材料構成比: 12.14% 市場単価構成比: 0.00%

SPK21040002
DID区間無し 距離10.0km以下(7.5km超)

単第0 -0004 表
標準単価: 1
m3 当り
2,597.90000

代表機材規格(積算地区)	構成比	単価(積算地区)	代表機材規格(東京地区)	単価(東京地区)	備考
ダンプトラック[オンロード・ディーゼル] 4t積級 (タイヤ損耗費及び補修費(良好)を含む)	25.95%		ダンプトラック[オンロード・ディーゼル] 4t積級 (タイヤ損耗費及び補修費(良好)を含む)		MTPC00017T1 MTPT00017T1
運転手(一般)	61.91%		運転手(一般)		RTPC00007 RTPT00007
軽油 パトロール給油,2~4KL積載車給油	12.14%		軽油1.2号パトロール給油		TTPC00013 TTPT00013
積算単価			積算単価		EP001
A=2 小規模 C=1 土砂(岩塊・玉石混り土含む) F=40 距離10.0km以下(7.5km超)			B=5 バックホウ山積0.28m3(平積0.2m3) D=1 DID区間無し		

施工単価表

人工張芝
張芝 幅100cm ワラ付
機械構成比: 0.00%

SPK21040032

単第0 -0005 表

1
標準単価:

m2 当り
629.62000

労務構成比: 63.79%

材料構成比: 36.21%

市場単価構成比: 0.00%

代表機労材規格(積算地区)	構成比	単価(積算地区)	代表機労材規格(東京地区)	単価(東京地区)	備考
普通作業員	46.14%		普通作業員		RTPC00002 RTPT00002
土木一般世話役	17.65%		土木一般世話役		RTPC00009 RTPT00009
張芝 幅100cm, ワラ付	36.21%		張芝 幅100cm ワラ付		TTPC00274 TTPT00274
積算単価			積算単価		EP001
A=1 張芝 幅100cm ワラ付					

施工単価表

頁0 -0012

埋戻し
土砂

SPK21040019
上記以外(小規模)

単第0 -0006 表

1
標準単価:

m3 当り
3,520.00000

機械構成比: 10.59%

労務構成比: 85.50%

材料構成比: 3.91%

市場単価構成比: 0.00%

代表機材規格(積算地区)	構成比	単価(積算地区)	代表機材規格(東京地区)	単価(東京地区)	備考
バックホウ(クローラ型) 後方超小旋回型・排2 山積0.28/平積0.2m3	9.94%		バックホウ(クローラ型) 後方超小旋回型・排2 山積0.28/平積0.2m3		MTPC00083 MTPT00083
タンパ及びランマ タンパ及びランマ 質量60～80kg	0.65%		タンパ及びランマ タンパ及びランマ 質量60～80kg		MTPC00048 MTPT00048
普通作業員	48.90%		普通作業員		RTPC00002 RTPT00002
特殊作業員	19.42%		特殊作業員		RTPC00001 RTPT00001
運転手(特殊)	17.18%		運転手(特殊)		RTPC00006 RTPT00006
軽油 パトロール給油,2～4KL積載車給油	3.29%		軽油1.2号パトロール給油		TTPC00013 TTPT00013
ガソリン,レギュラー スタンド渡し,スタンド給油	0.62%		ガソリンレギュラースタンド		TTPC00014 TTPT00014
積算単価			積算単価		EP001
A=5 D=1 上記以外(小規模) -(全ての費用)			B=1 土砂		

施工単価表

埋戻し
土砂
機械構成比: 10.59%

SPK21040019
上記以外(小規模)
労務構成比: 85.50%

材料構成比: 3.91%

市場単価構成比: 0.00%

単第0 -0006 表

1
標準単価:

m3 当り
3,520.00000

代表機労材規格(積算地区)	構成比	単価(積算地区)	代表機労材規格(東京地区)	単価(東京地区)	備考

施工単価表

頁0 -0014

かごマット
設置
機械構成比: 6.40%
労務構成比: 34.20%
材料構成比: 59.40%
市場単価構成比: 0.00%

SPK21040121
階段式 高さ50cm×幅120cm

単第0 -0007 表

1
標準単価: 13,461.00000
m 当り

代表機材規格(積算地区)	構成比	単価(積算地区)	代表機材規格(東京地区)	単価(東京地区)	備考
バックホウ(クローラ型) 標準型・排2 山積0.8/平積0.6m3	6.40%		バックホウ(クローラ型) 標準型・排2 山積0.8/平積0.6m3		MTPC00014 MTPT00014
普通作業員	19.16%		普通作業員		RTPC00002 RTPT00002
特殊作業員	5.84%		特殊作業員		RTPC00001 RTPT00001
運転手(特殊)	5.17%		運転手(特殊)		RTPC00006 RTPT00006
土木一般世話役	4.03%		土木一般世話役		RTPC00009 RTPT00009
割ぐり石 200～150mm	25.96%		詰石割栗石 150-200mm		TTPC00007 TTPT00007
角形じゃかごパネルタイプ GS-3,線径4.0(#8) 網目13cm,高さ50cm,幅120cm	24.96%		ふとんかご角形パネルタイプ GS-3線径4.0mm(#8)網目13cm,50cm×120cm		TTPC00036 TTPT00036
軽油 パトロール給油,2～4KL積載車給油	2.48%		軽油1.2号パトロール給油		TTPC00013 TTPT00013
その他(材料)			その他(材料)		EZ009

施工単価表

かごマット
設置
機械構成比: 6.40% 労務構成比: 34.20% 材料構成比: 59.40% 市場単価構成比: 0.00%

SPK21040121
階段式 高さ50cm×幅120cm

単第0 -0007 表

1
標準単価: 13,461.00000

m 当り

代表機労材規格(積算地区)		構成比	単価(積算地区)	代表機労材規格(東京地区)		単価(東京地区)	備考
積算単価				積算単価			EP001
A=1 C=2	設置 高さ50cm×幅120cm			B=2	階段式		

数量計算書

道路災害復旧工事（八幡町宮内里道）


三原市八幡町宮内

[illegible]

[illegible]

土 量 配 分 表

計第 4 表

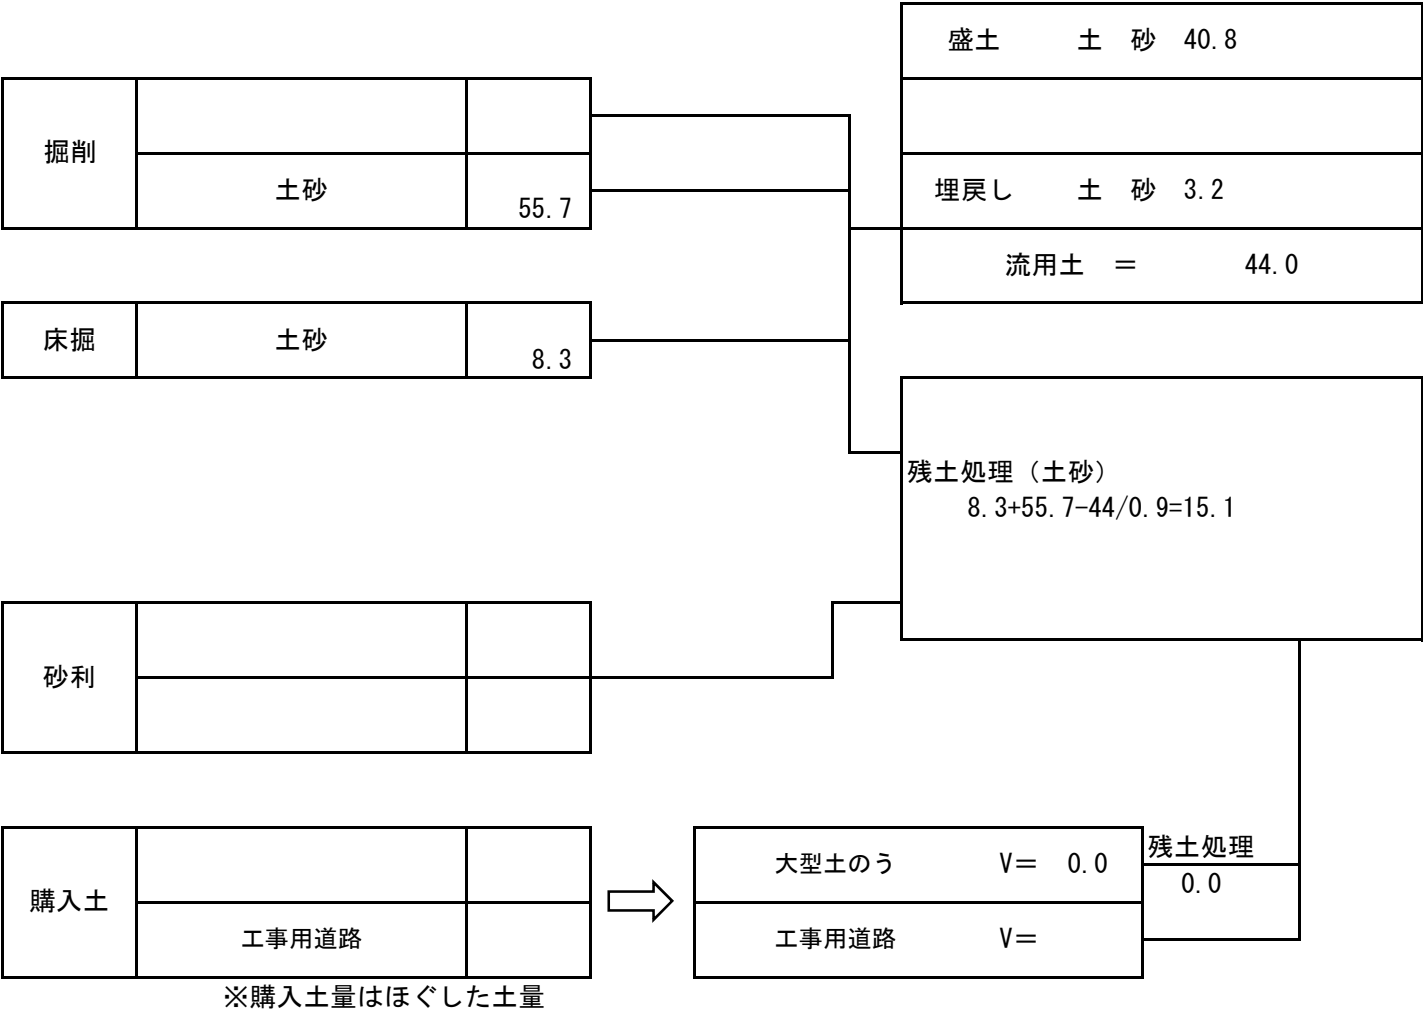

かごマット工数量集計表

[illegible]

[illegible]

位置図

